


G1-5F 展示会

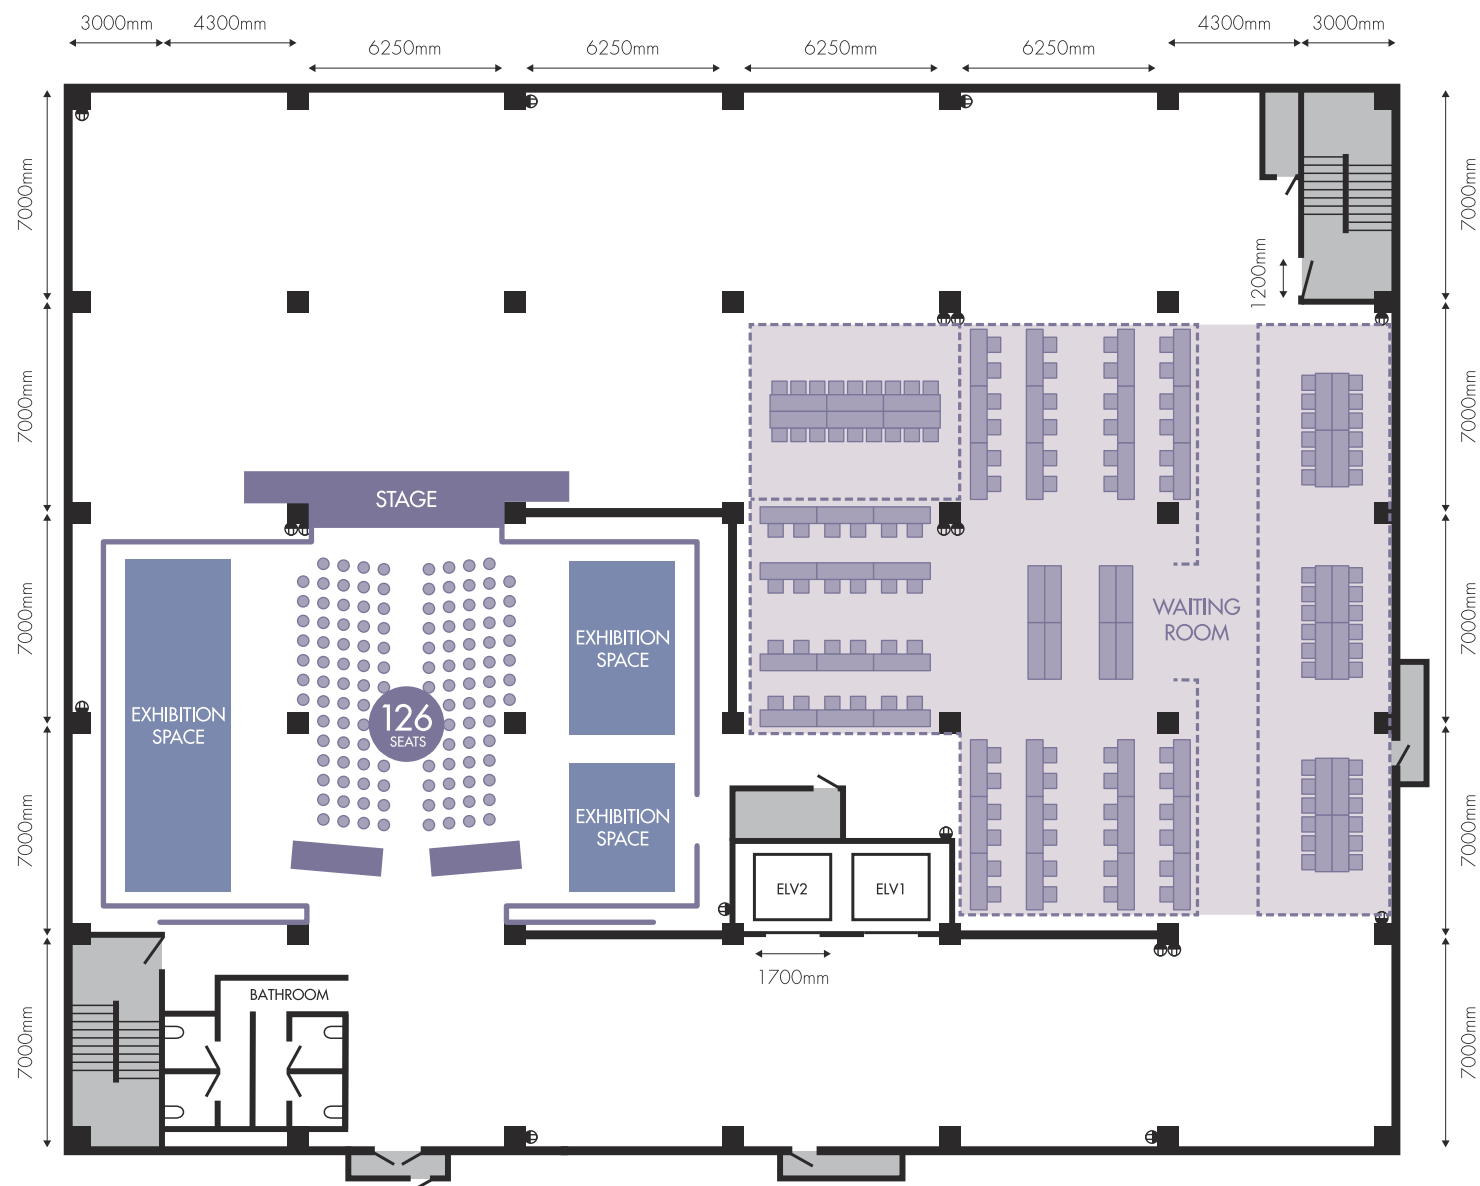

■ 掲載しているレイアウトは、あくまでも参考例であり、当該レイアウトを踏襲した会場の利用を保証するものではありません。

■ 当社イベントスペースをご利用いただく際には、案件毎に必ず所轄消防署への届出、および事前協議が必要となりますのであらかじめご了承ください。

G1-5F 展示会



■ 掲載しているレイアウトは、あくまでも参考例であり、当該レイアウトを踏襲した会場の利用を保証するものではありません。

■ 当社イベントスペースをご利用いただく際には、案件毎に必ず所轄消防署への届出、および事前協議が必要となりますのであらかじめご了承ください。